


PIANTA PIANO TERRA

I.T.AG di Limbiate
SORVEGLIANZA

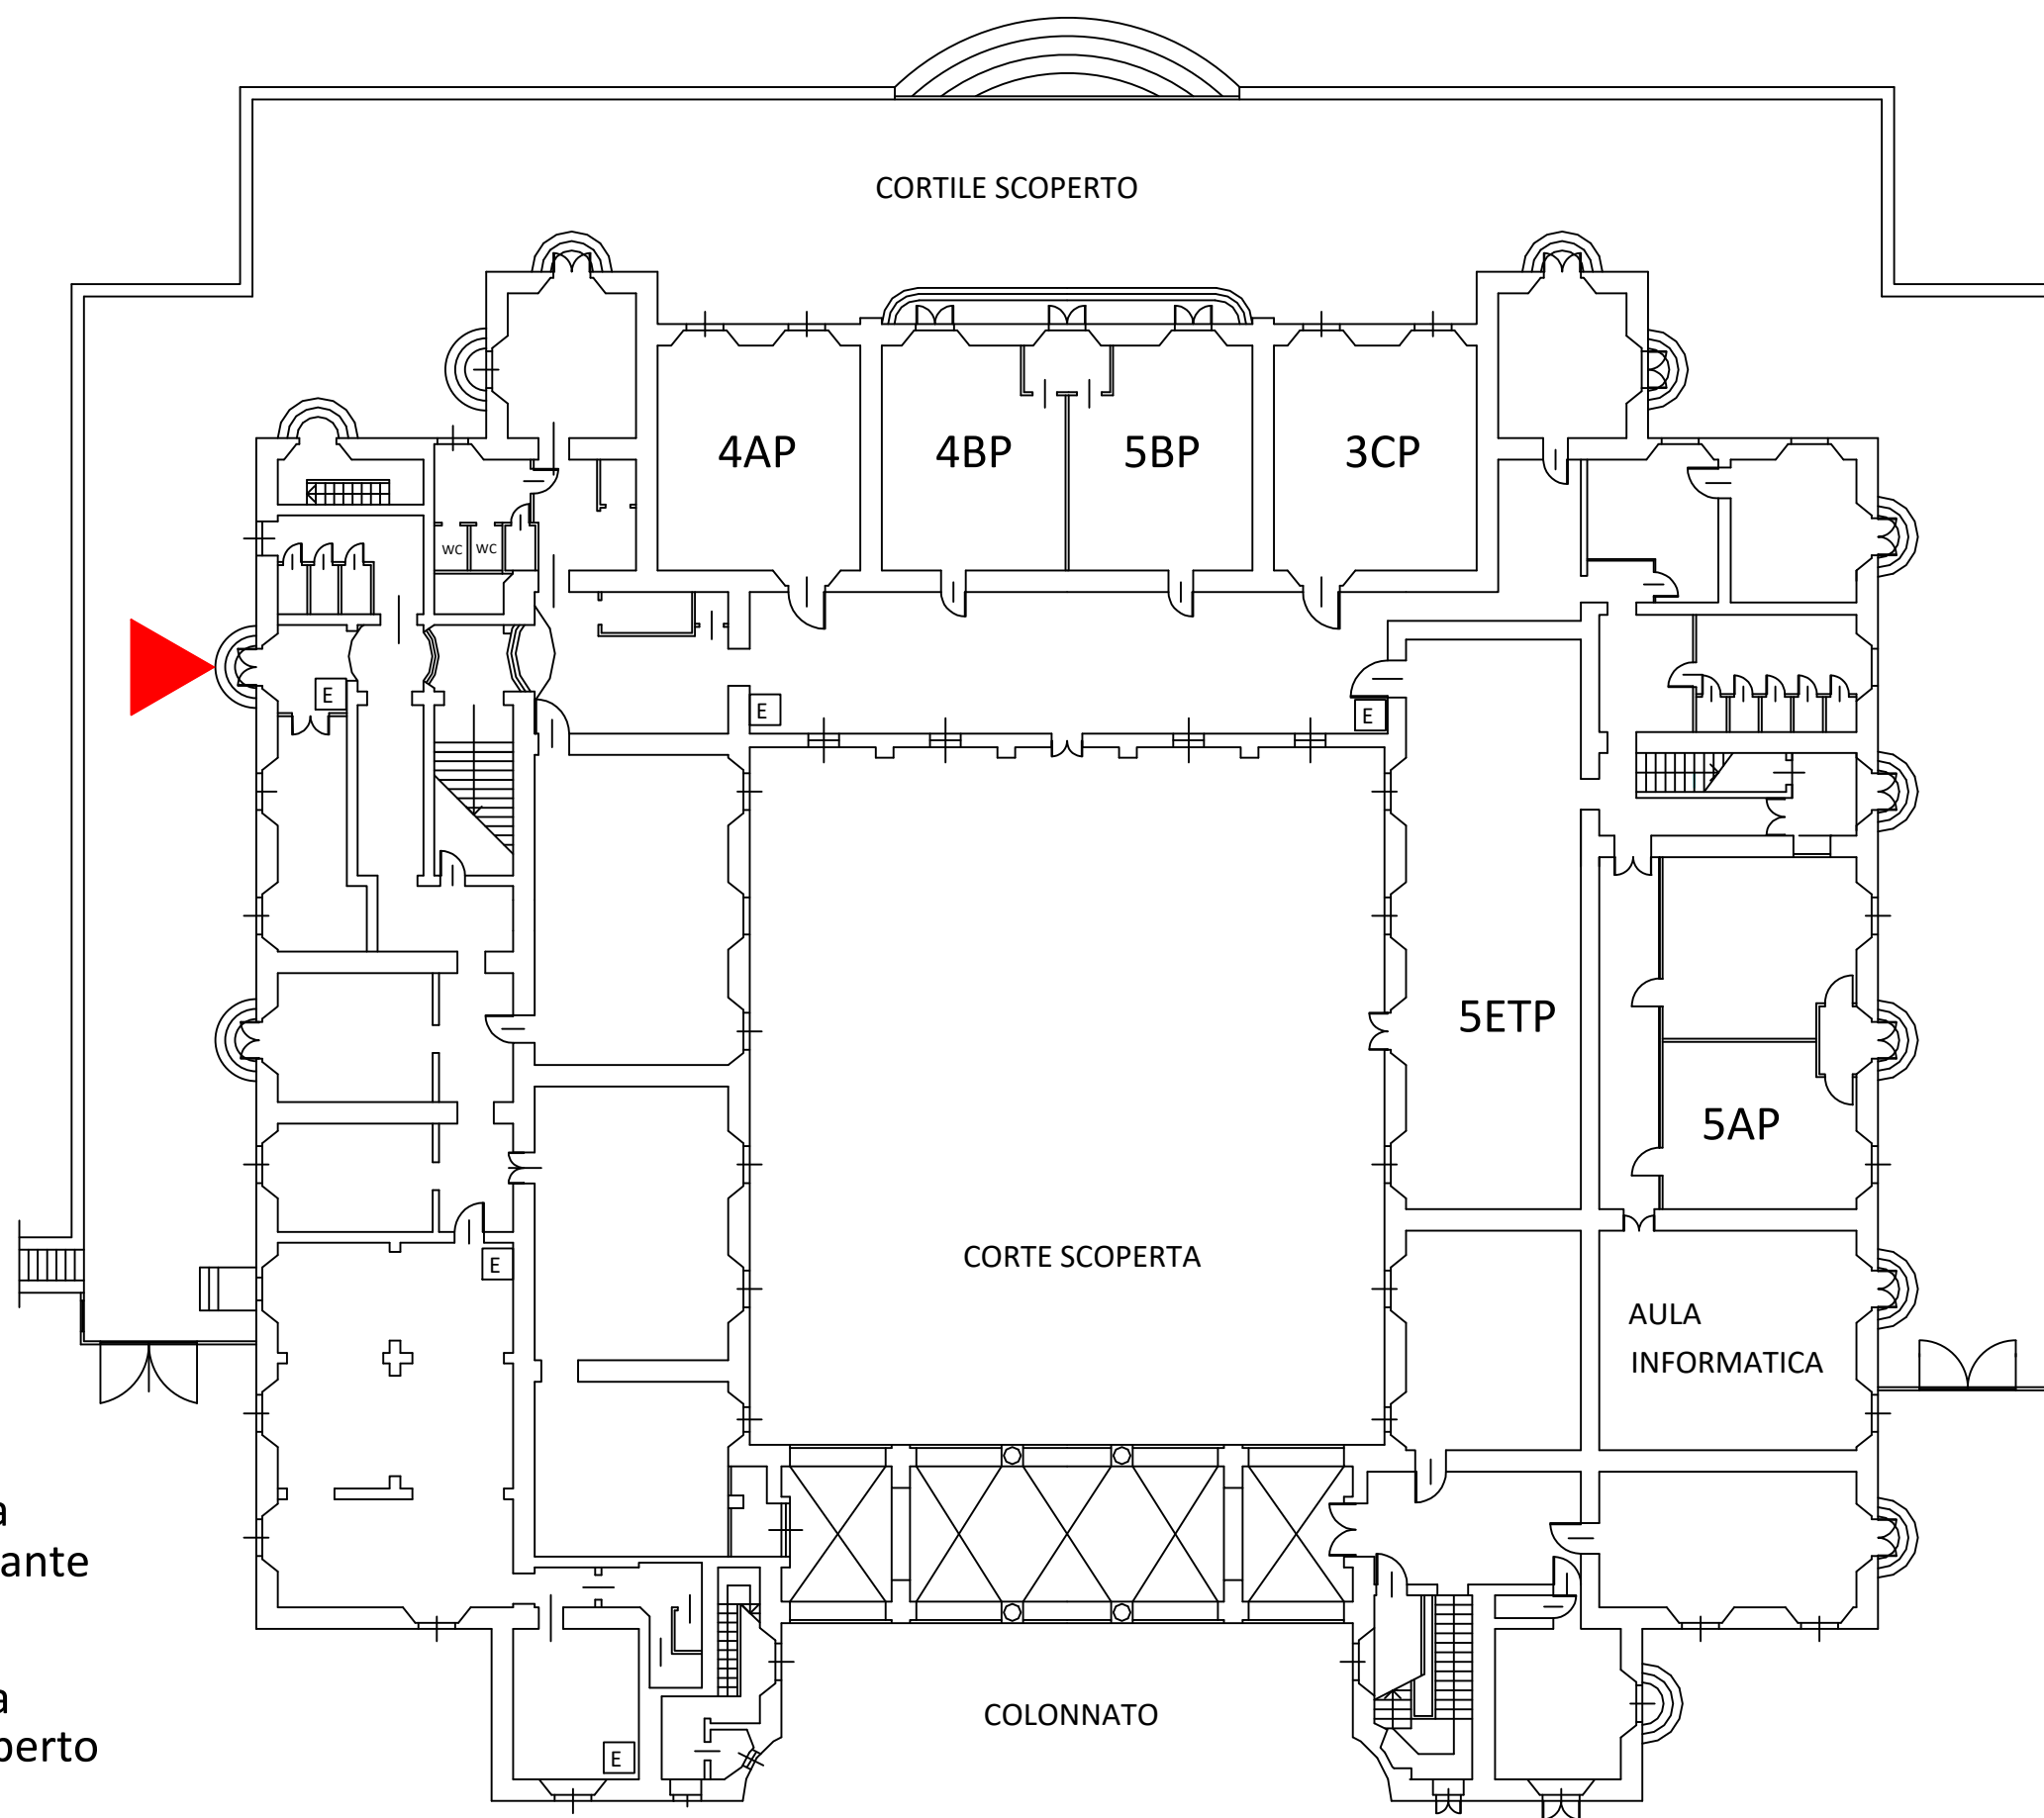

Il docente in servizio vigila
sull'aula il corridoio antistante
e le terrazze

Il docente in presenza
vigila nell'area cortile scoperto