


PIANTA PIANO TERRA

I.T.AG di Limbiate

SORVEGLIANZA

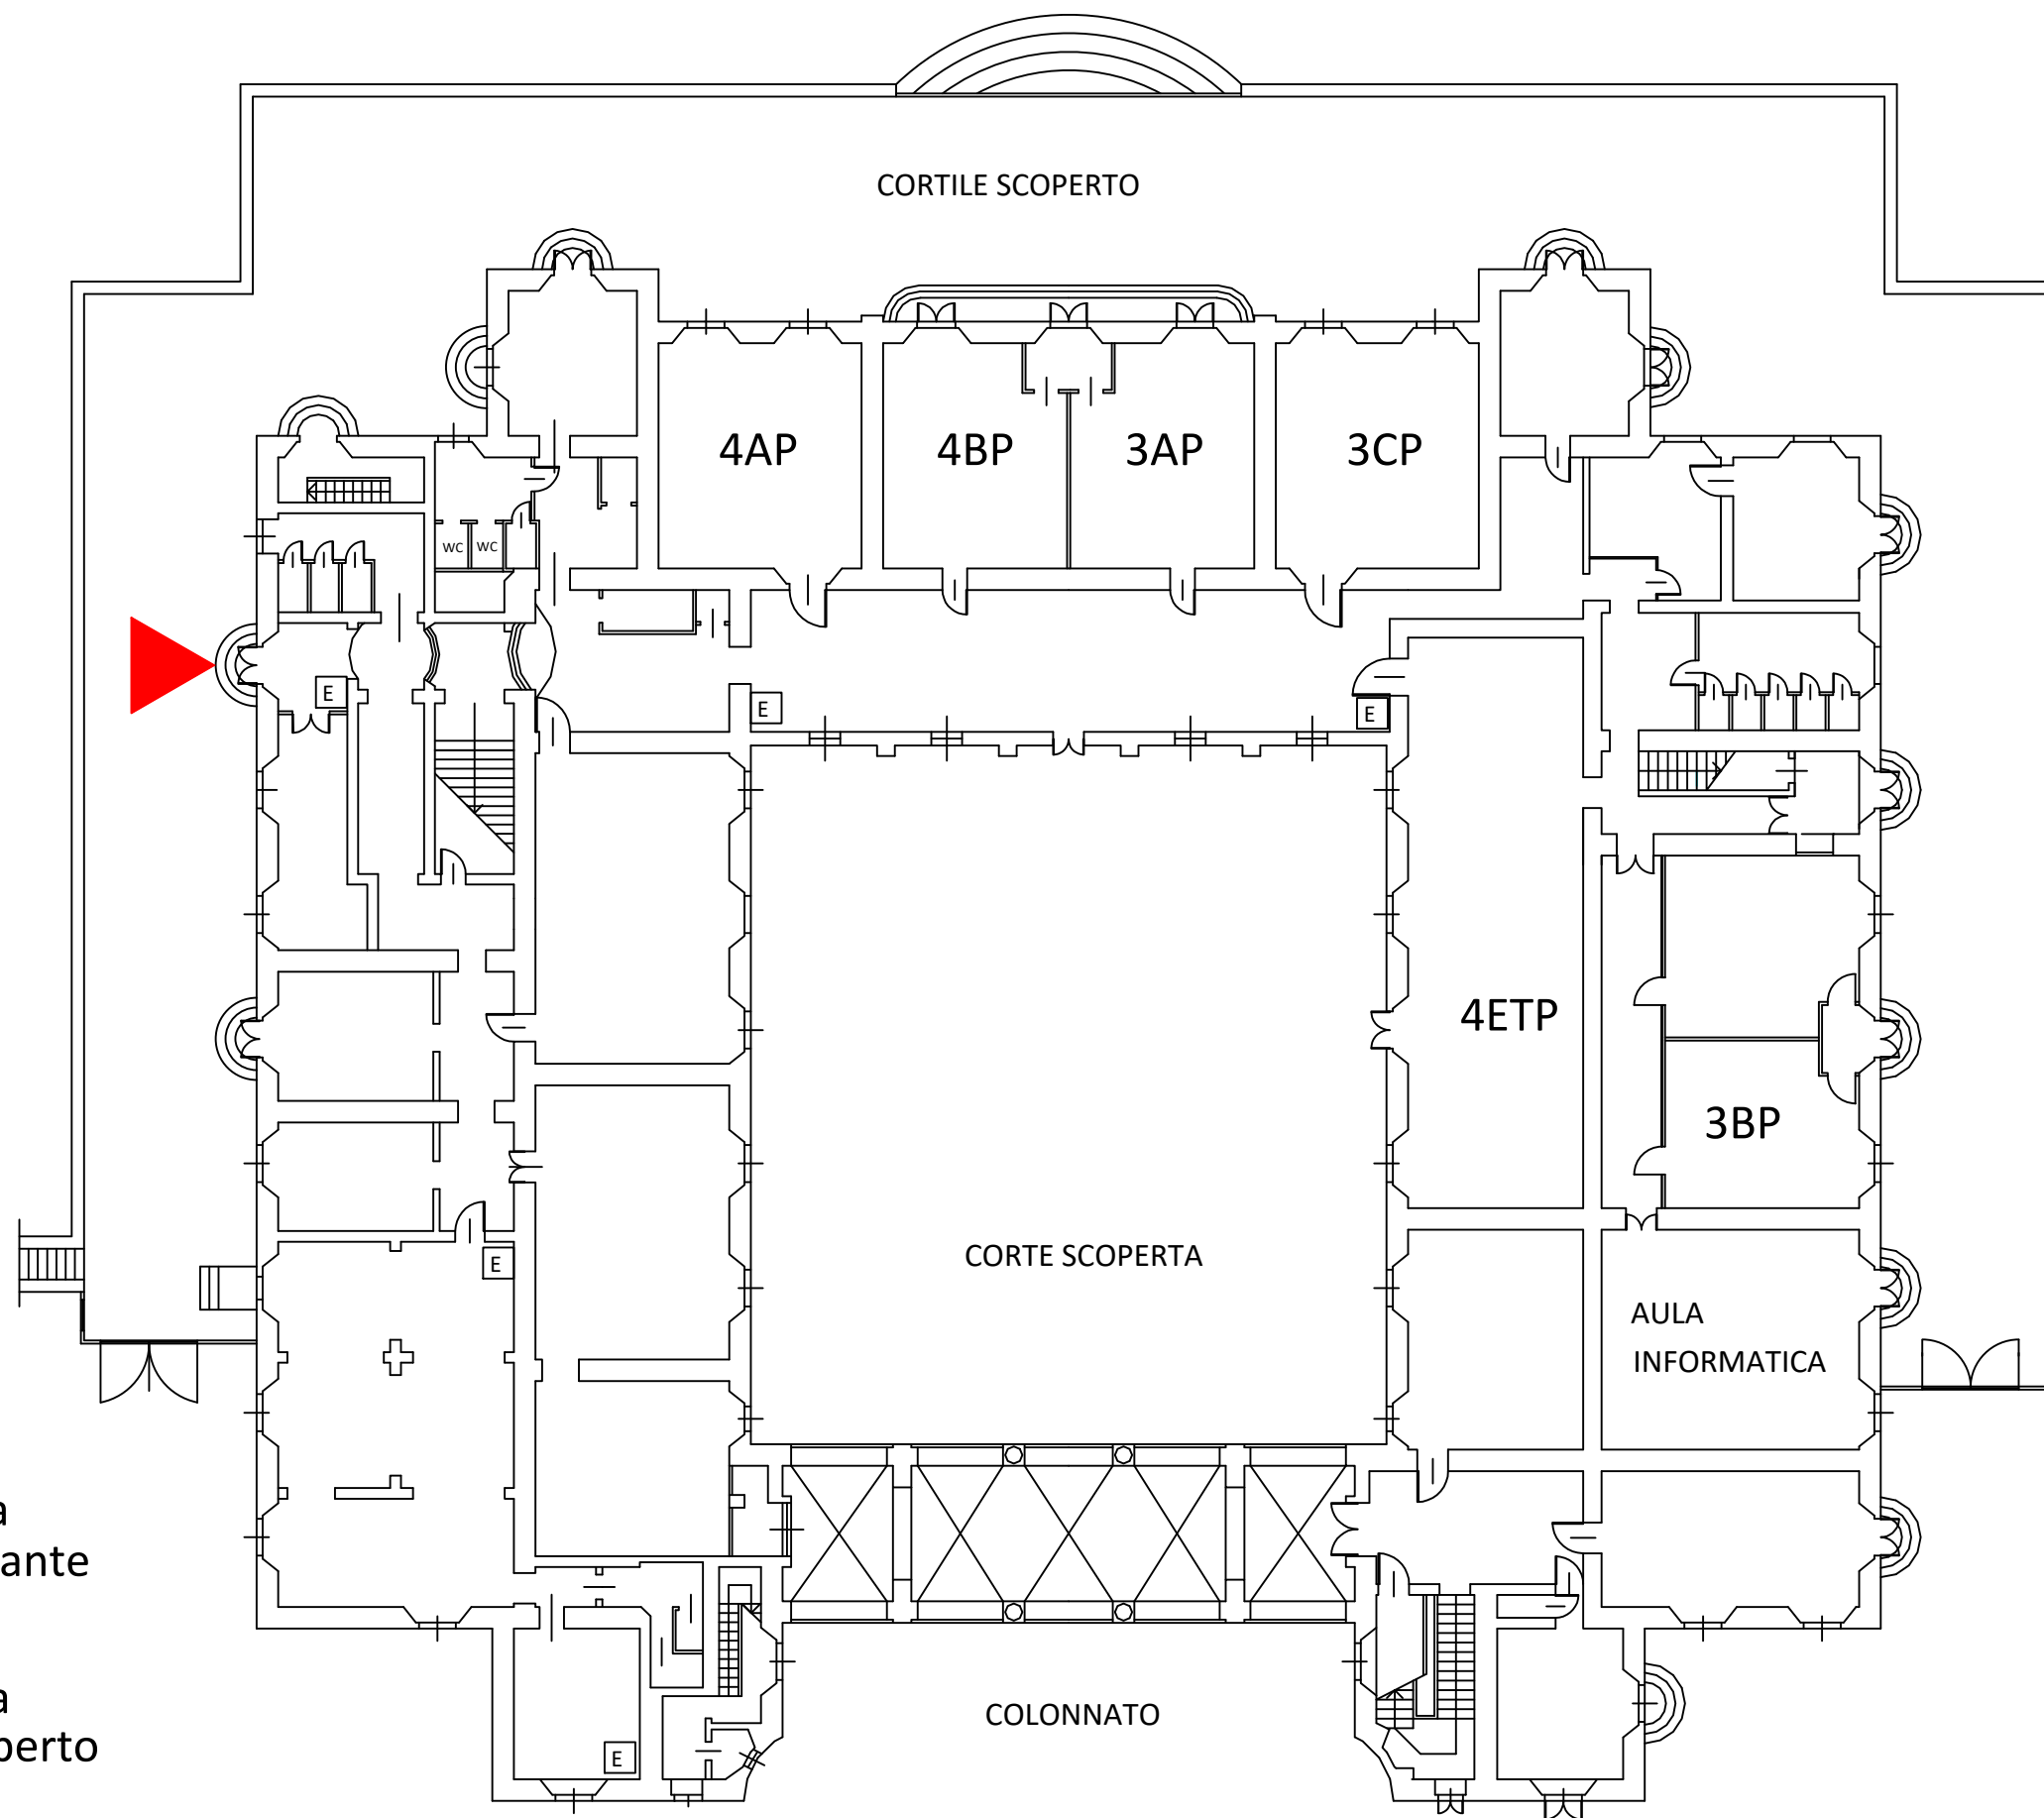

Il docente in servizio vigila  
sull'aula il corridoio antistante  
e le terrazze

Il docente in presenza  
vigila nell'area cortile scoperto